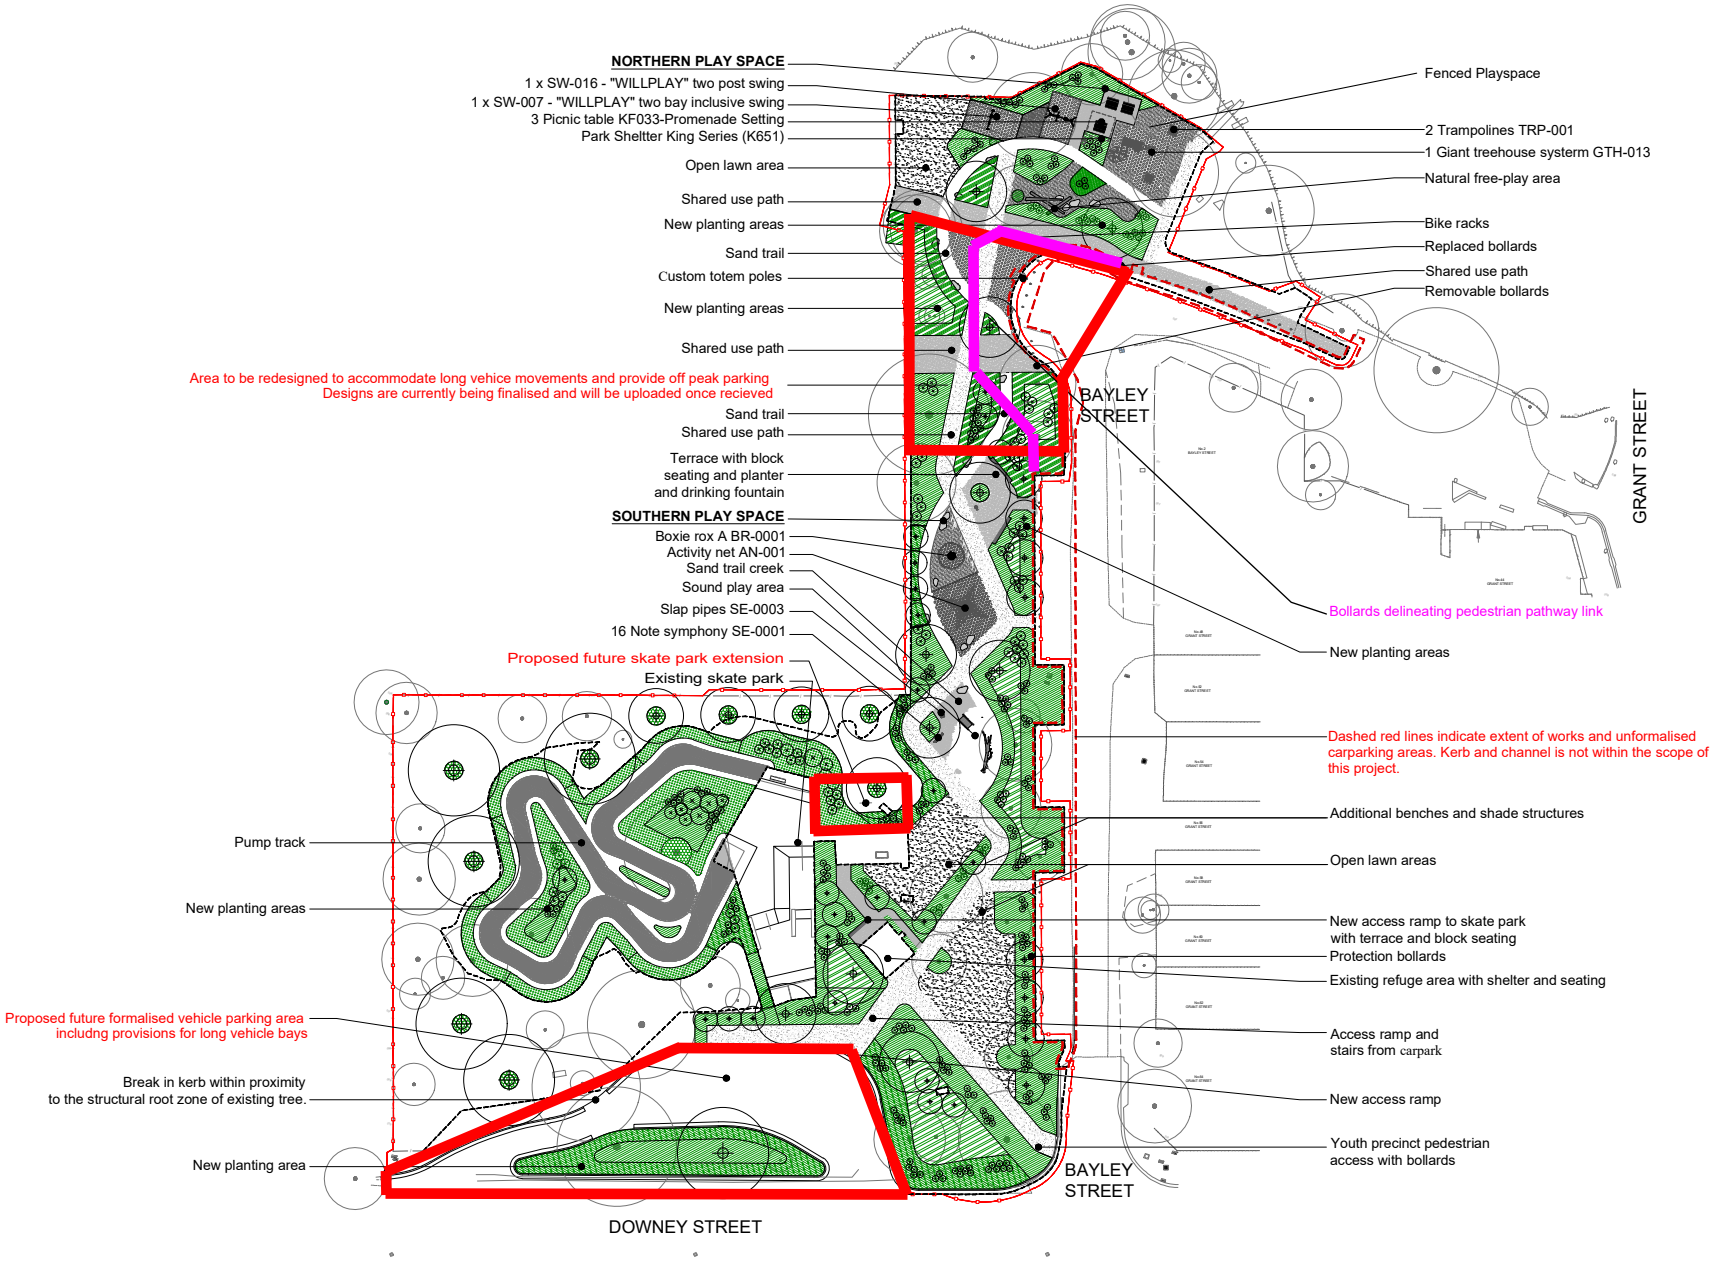

01 Site Plan

Plan

Scale 1:300m @ A1 / 1:600m @ A3